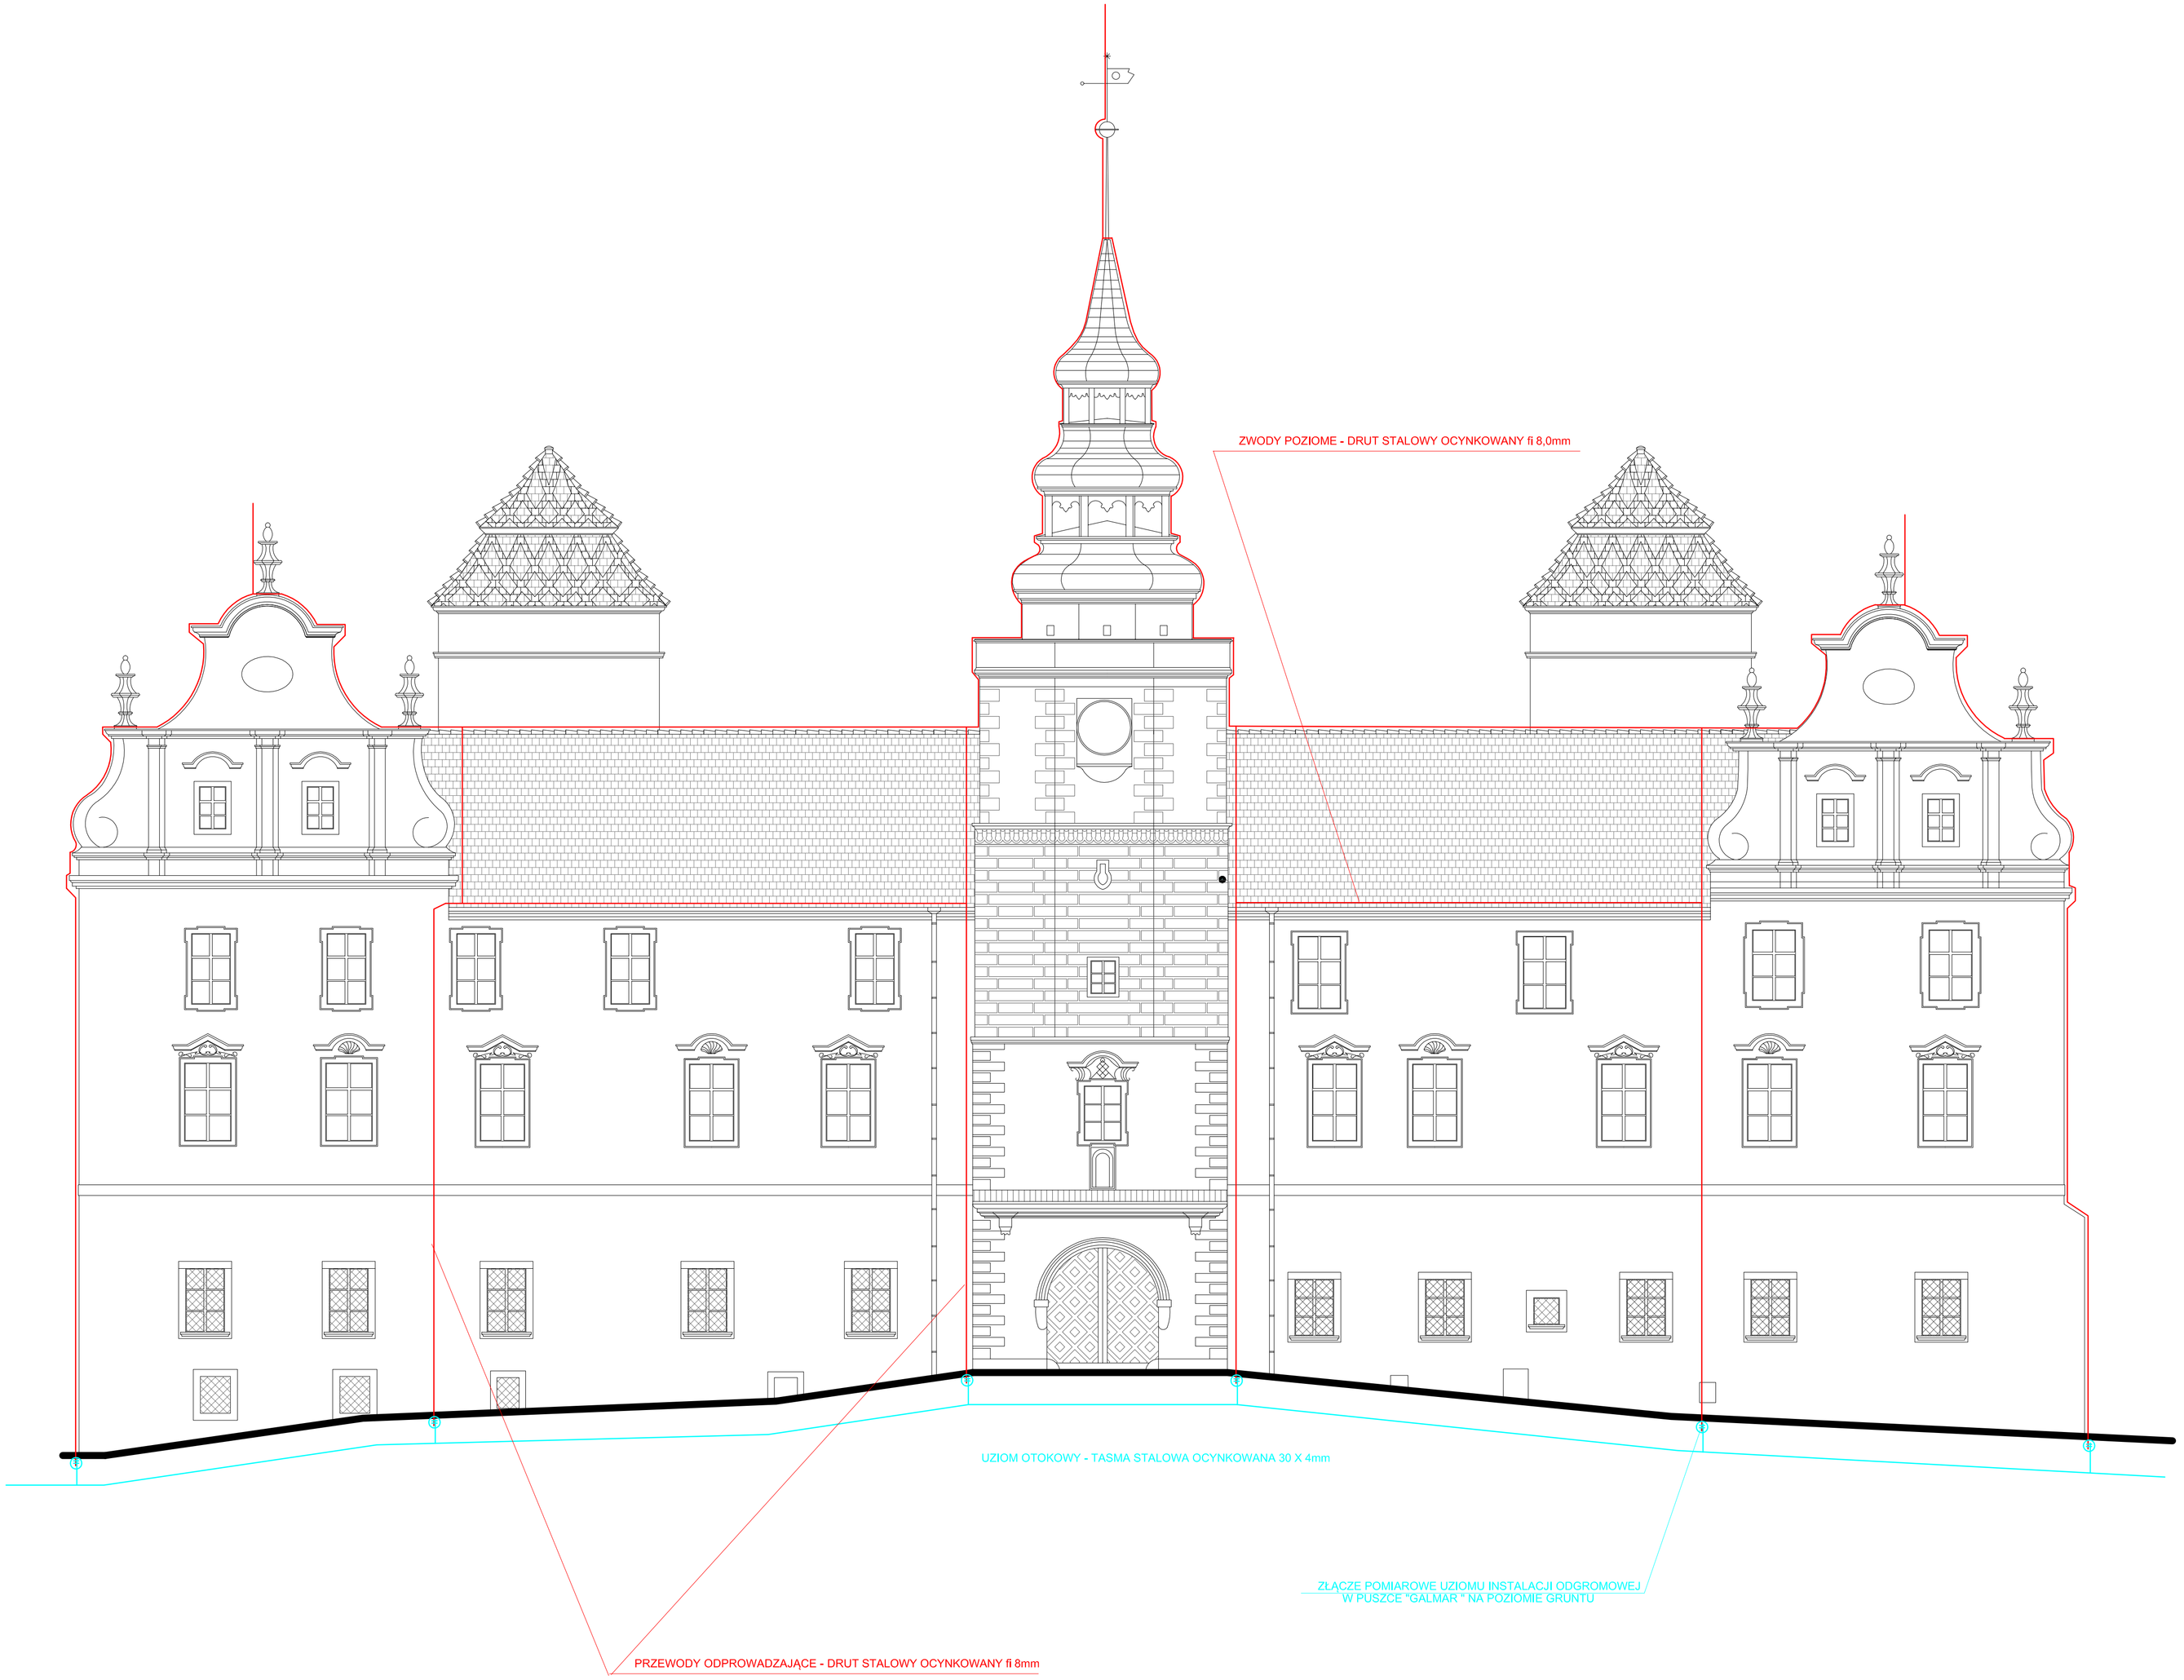

KUBIT Sp. z o.o.

KUBIT SP. Z O.O.
UL. K. OLSZEWSKIEGO 155, 51-647 WROCŁAW
TEL. 71 371 88 97
E-MAIL: INFO@KUBIT.NET

PROJEKT BUDOWLANY NA ROBOTY ZABEZPIECZAJĄCE BUDYNKU GŁÓWNEGO ZAMKU KSIĘCIA BOLESŁAWA NIEMODLIŃSKIEGO W NIEMODLINIE

ELEWACJA PÓŁNOCNO - ZACHODNIA INSTALACJA ODGROMOWA

OBIEKT	ZAMEK KSIĘCIA BOLESŁAWA NIEMODLIŃSKIEGO W NIEMODLINIE		
PLANSZA	2/E	ADRES	DZ. NR 521/1, AM-9, OBR. NIEMODLIN , POWIAT OPOLE
SKALA	1:100	INWESTOR	CENTRUM SP. Z O.O. UL. ŁAGIEWNICKA 54/56, 91-463 ŁÓDŹ

	BRANŻA	NAZWISKO	NR UPR.	DATA	PODPIS
WSPÓŁPRACA	ARCHITEKTURA	MGR INŻ. ARCH. AGNIESZKA KUBIT	07/07/DOIA	07.2015.	
PROJEKTANT	INSTALACJE ELEKTRYCZNE	EUGENIUSZ BAK	457/82/WBPP		
SPRAWDZAJĄCY		MGR INŻ. ROMAN JAWORSKI	274/79/WBPP		
OPRACOWANE		MGR INŻ. ARCH. AGNIESZKA KUBIT	07/07/DOIA		
		MAŁGORZATA ROGALIŃSKA			
		KAMIL KUROSZCZYK			