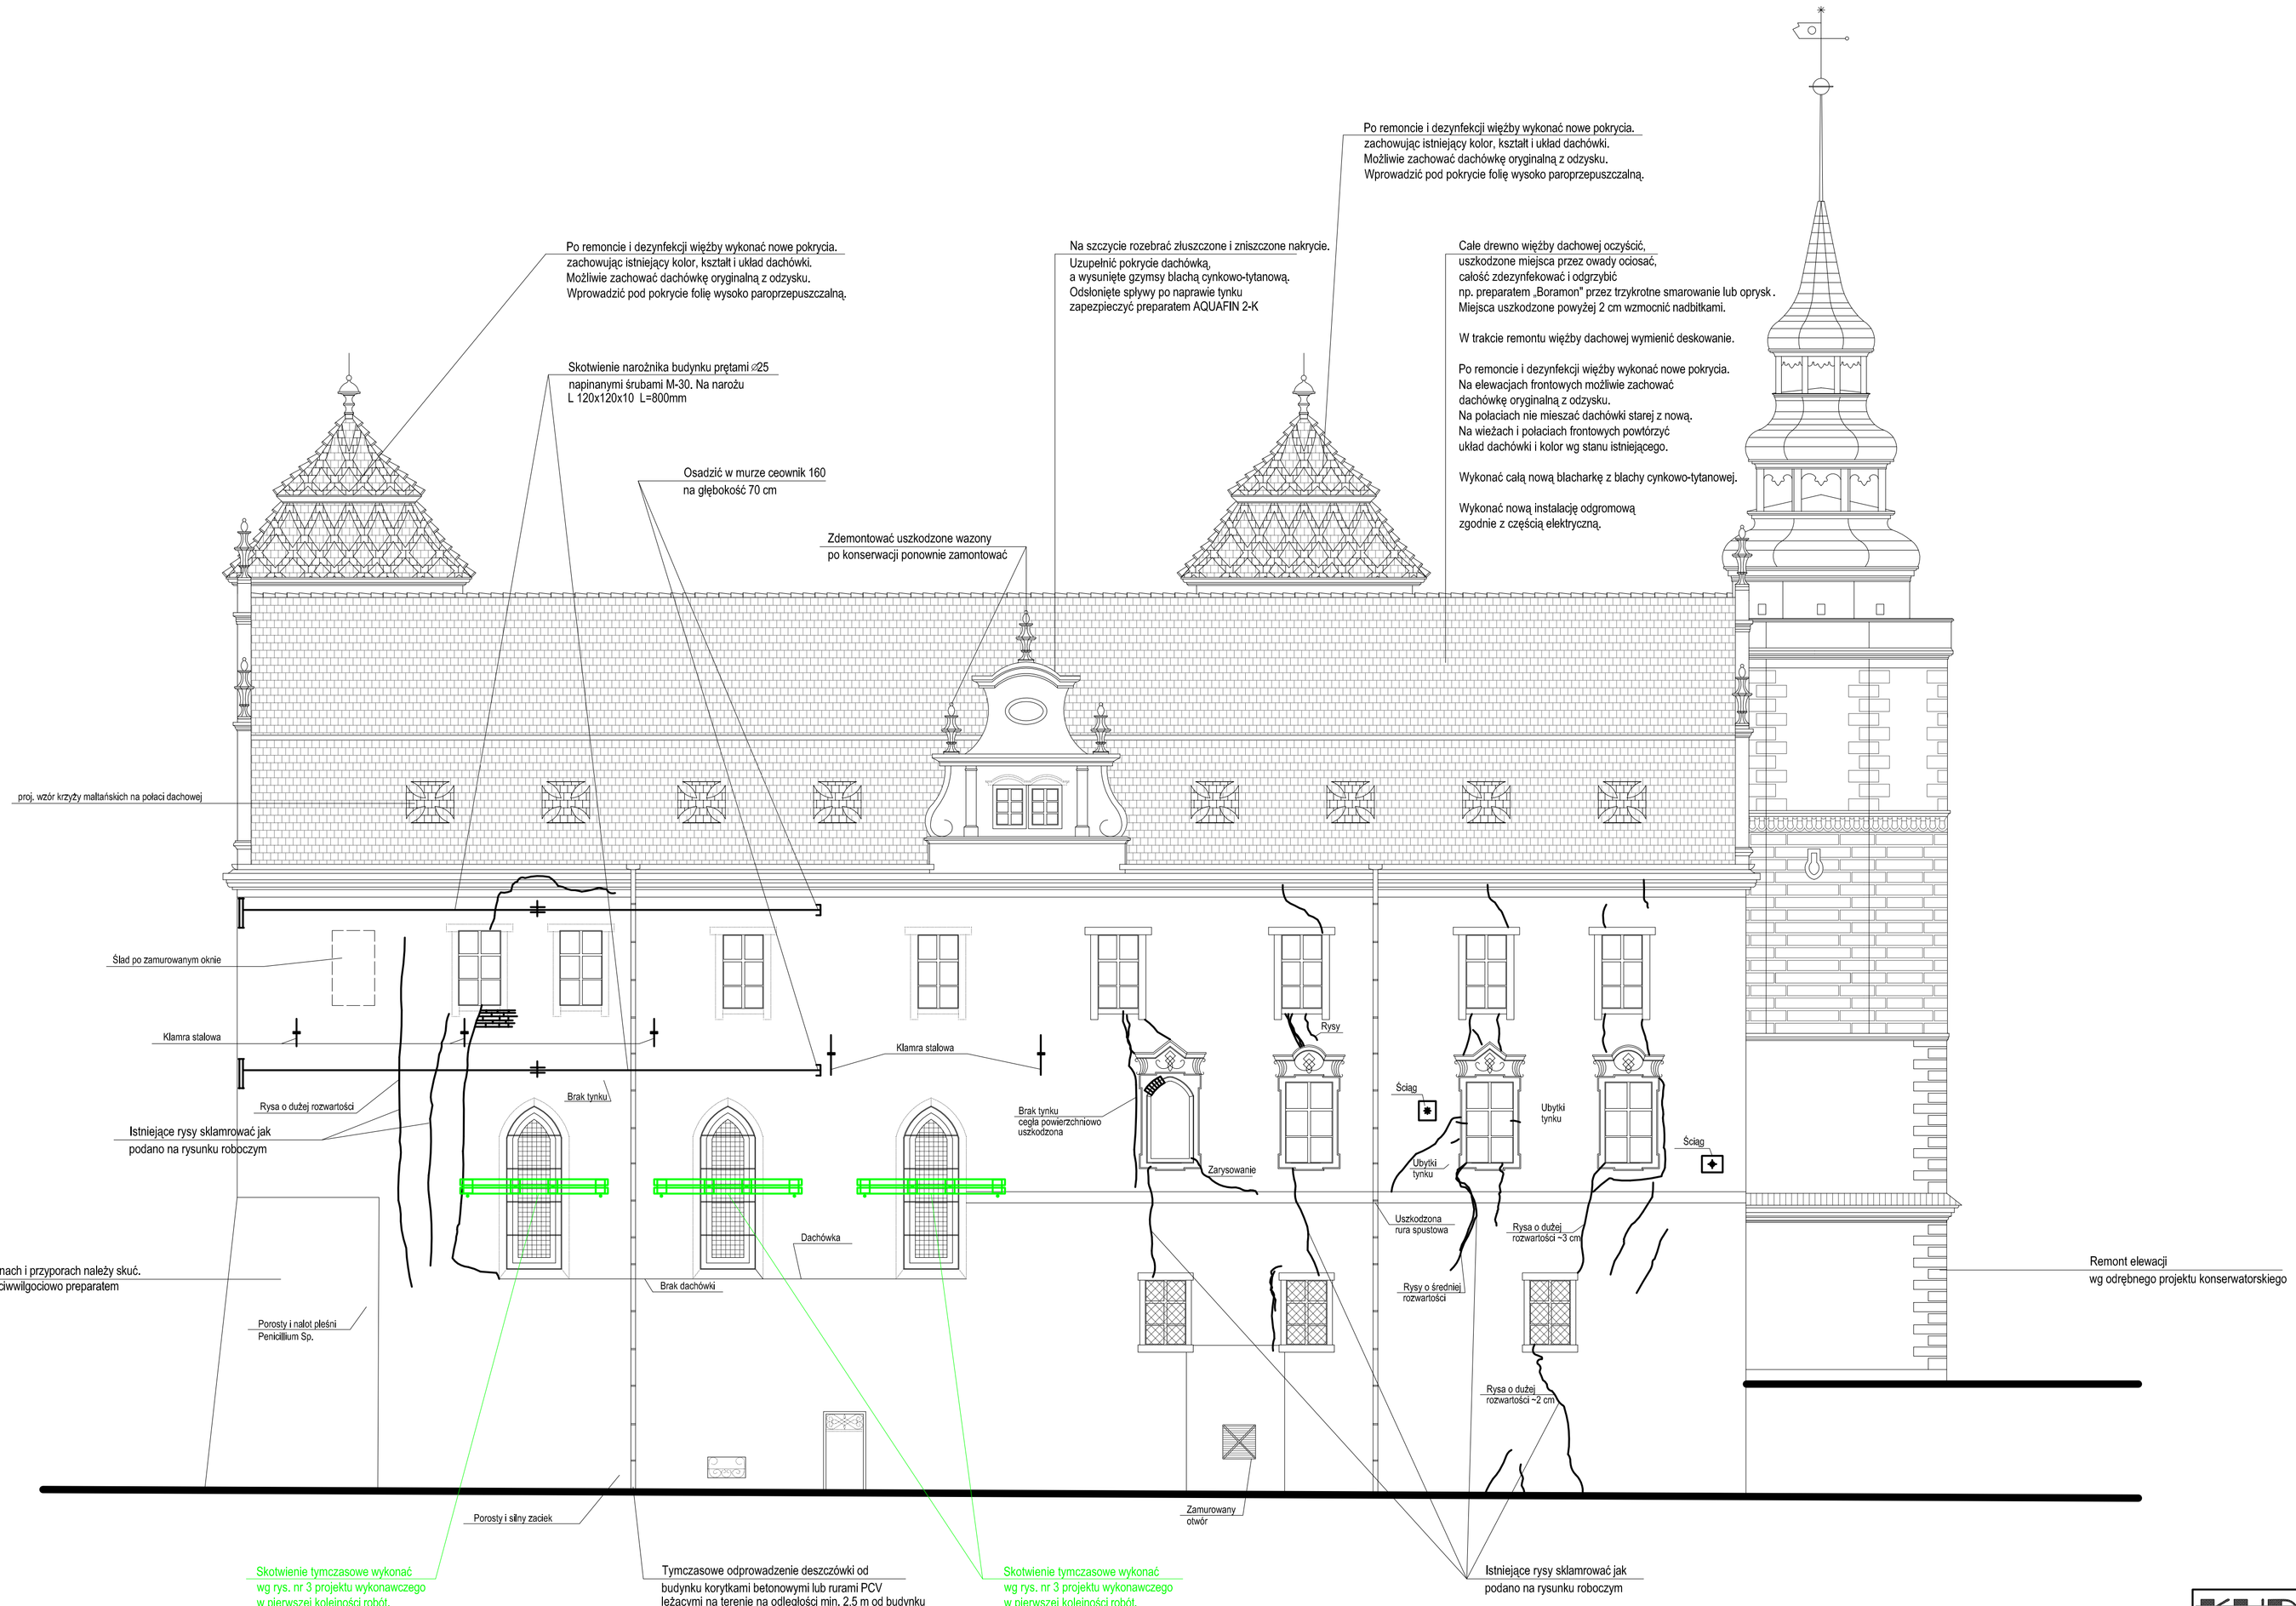

KUBIT Sp. z o. o.
KUBIT SP. Z O.O.
UL. K. OLSZEWSKIEGO 155, 51-647 WROCŁAW
TEL. 71 371 88 97
E-MAIL: INFO@KUBIT.NET

PROJEKT BUDOWLANY NA ROBOTY ZABEZPIECZAJĄCE
BUDYNKU GŁÓWNEGO ZAMKU KSIĘCIA
BOLESŁAWA NIEMODLIŃSKIEGO W NIEMODLINIE

ELEWACJA PÓŁNOCNO - WSCHODNIA

OBIEKT	ZAMEK KSIĘCIA BOLESŁAWA NIEMODLIŃSKIEGO W NIEMODLINIE					
PLANSZA	3	ADRES	DZ. NR 521/1, AM-9, OBR. NIEMODLIN , POWIAT OPOLE			
SKALA	1:100	INWESTOR	CENTRUM SP. Z O.O. UL. ŁAGIEWNICKA 54/56, 91-463 ŁÓDŹ			
	BRANŻA	NAZWISKO		NR UPR.	DATA	PODPIS
WSPÓŁPRACA	ARCHITEKTURA	MGR INŻ. ARCH. AGNIESZKA KUBIT		07/07/DOIA	07.2015.	
PROJEKTANT	KONSTRUKCJA	INŻ. FLORIAN NAPIÓLSKI		129/66/Wm		
SPRAWDZAJĄCY		MGR INŻ. JANUSZ PETRI		13/DOŚ/12		
OPRACOWANIE		MGR INŻ. ARCH. AGNIESZKA KUBIT		07/07/DOIA		
		MAŁGORZATA ROGALIŃSKA				
		KAMIL KUROSZCZYK				