



DZIEDZINIEC HONOROWY

OBIEKT 6

OBIEKT 7

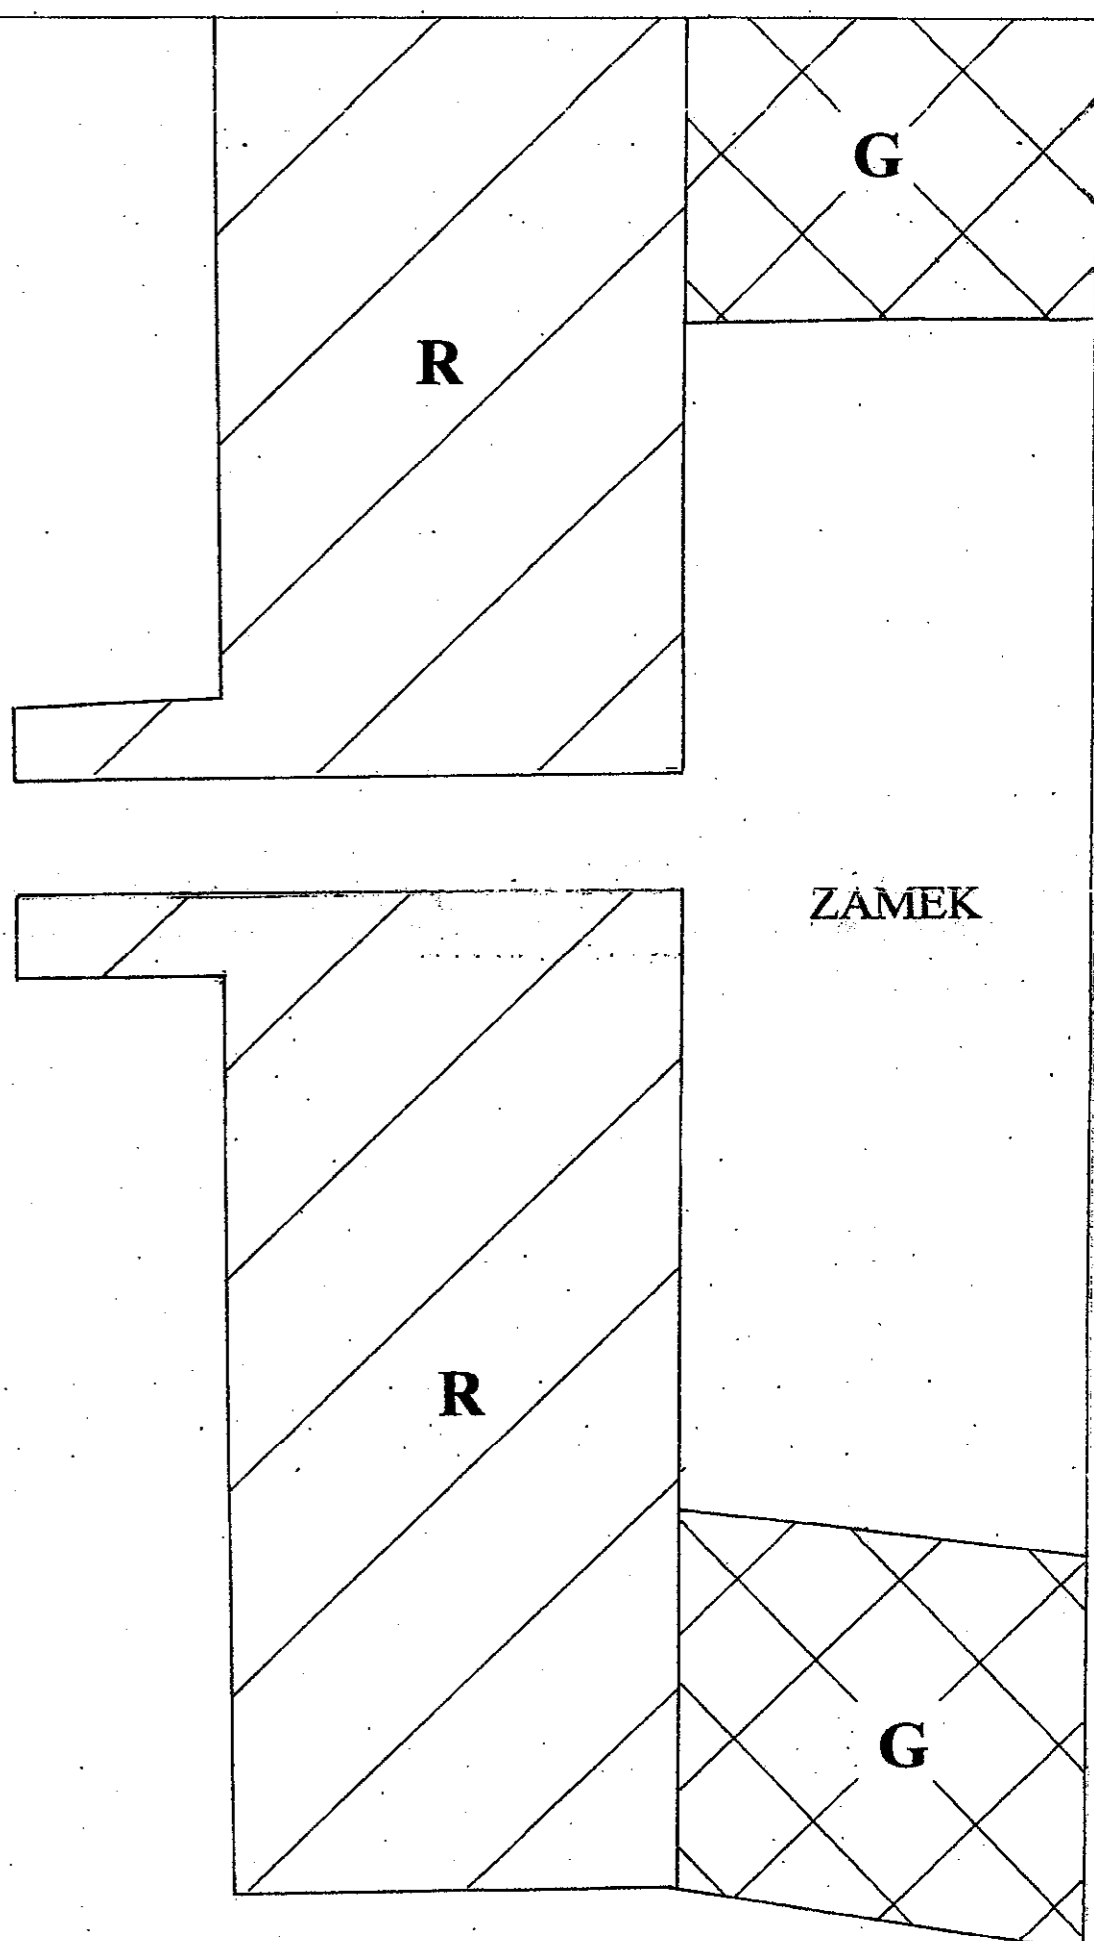

ZAMEK

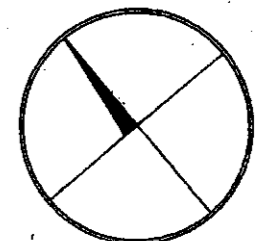

Ryc. 7.

ZAMEK
w
Niemodlinie
FAZY ZABUDOWY FOSY
i
DZIEDZINCA HONOROWEGO

Skala 1 : 200

FAZA V

LEGENDA:

G - skrzydło gotyckie zamku

R - skrzydło renesansowe zamku