PODPIS ZAUFANY
TOMASZ
BOROWIECKI
10.09.2025 22:52:53 (GMT+2)
Dokument podpisany elektronicznie
podpisem zaufanym

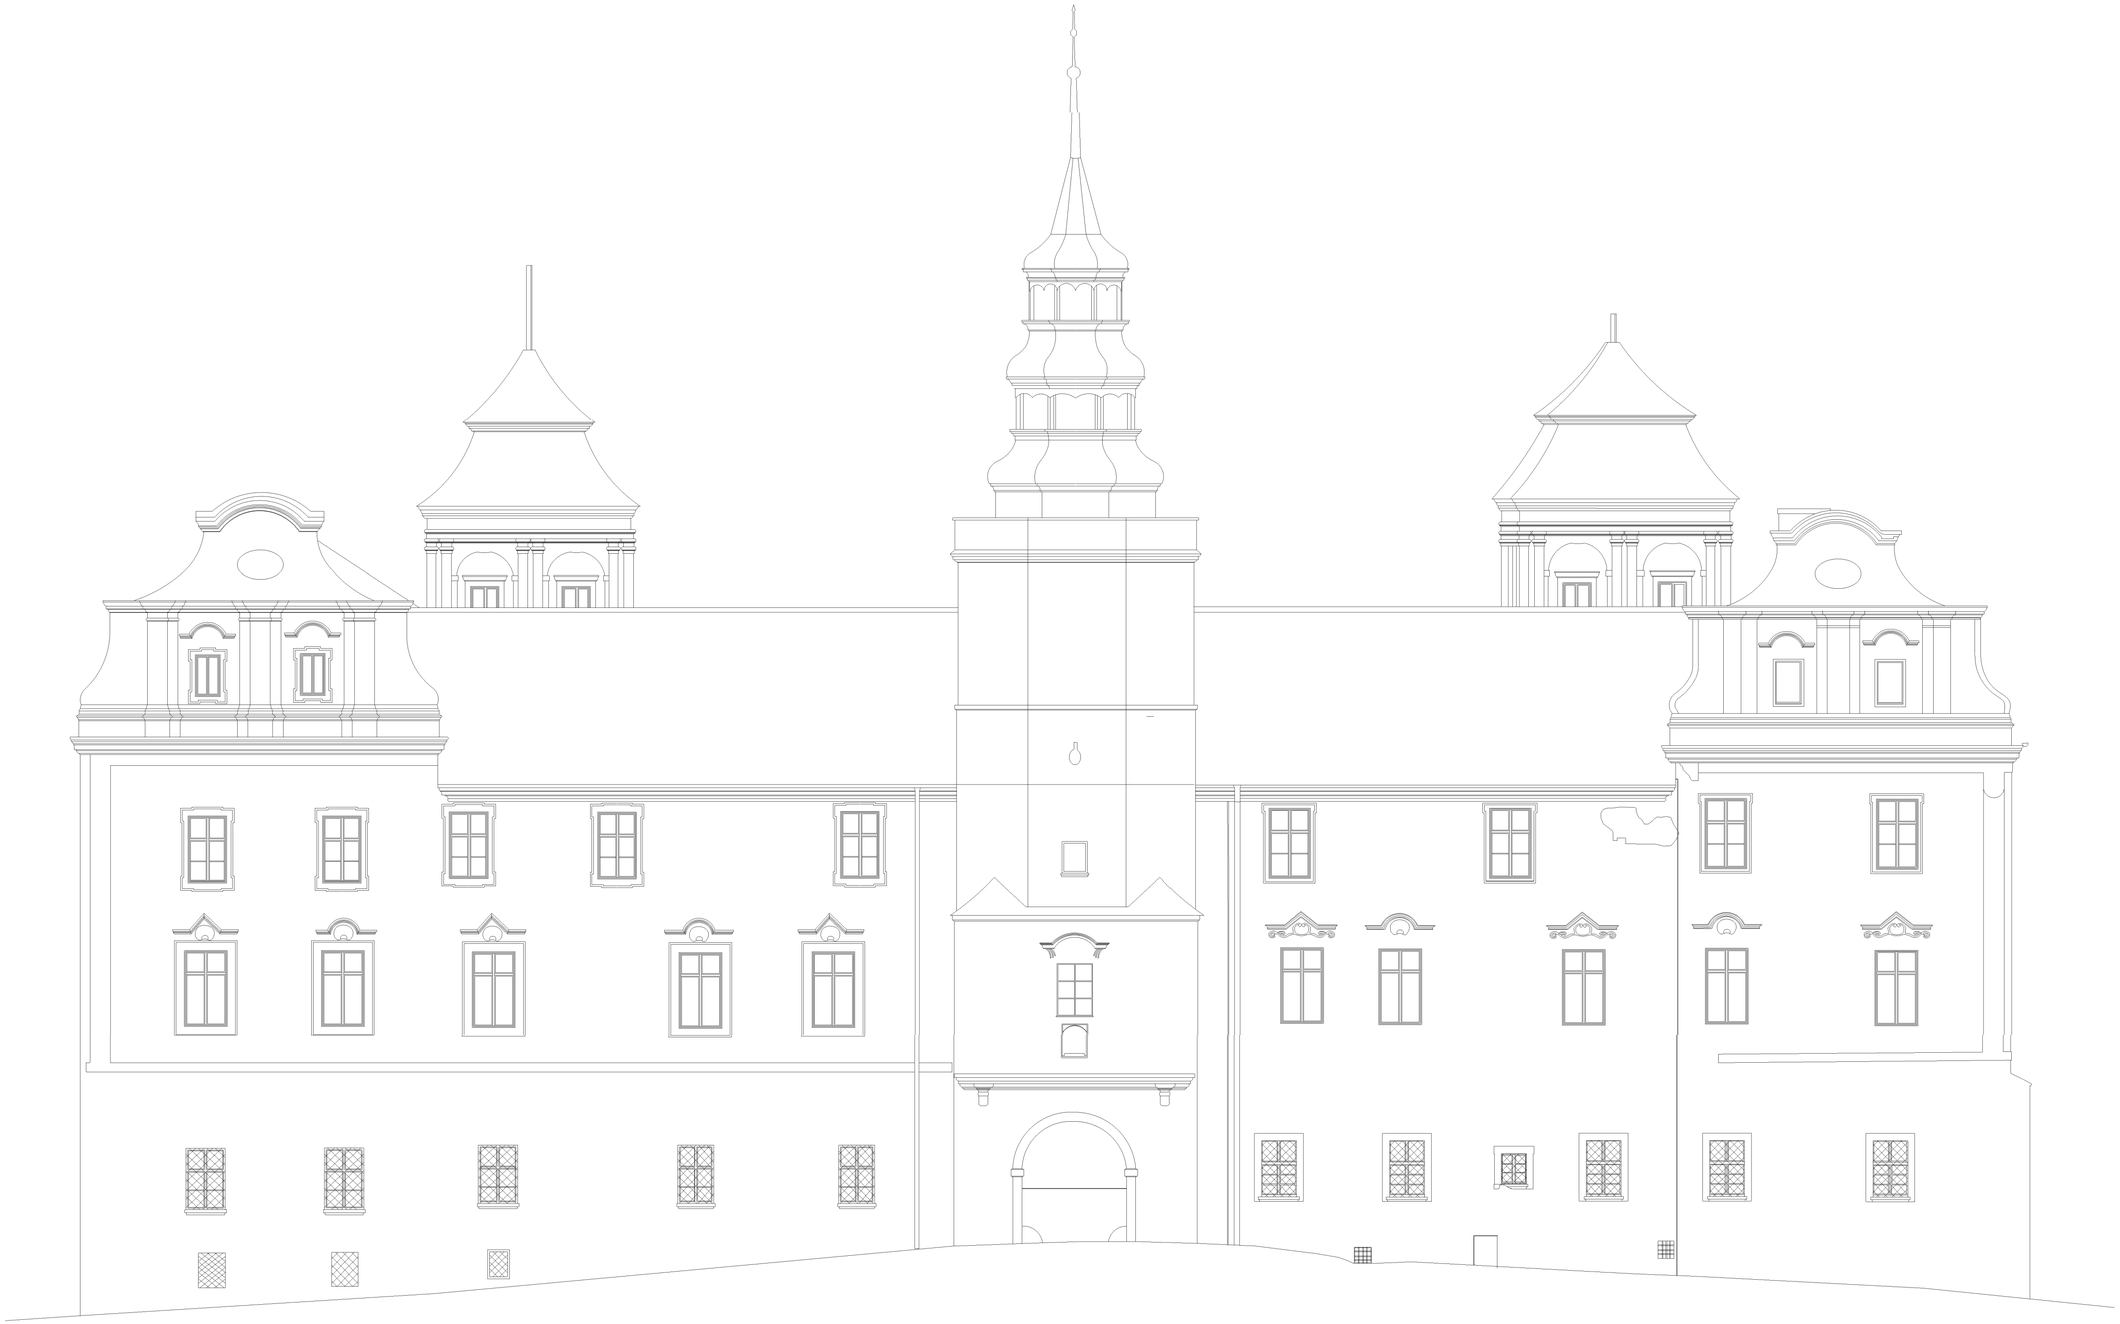

GENERALNY WYKONAWCA:

ArchiTube Sp. z o. o.
ul. Wolna 11
42-200 Częstochowa
+48 608-083-278
biuro@architube.pl

PROJEKT:

INWENTARYZACJA
ARCHITEKTONICZNO-BUDOWLANA

LOKALIZACJA:

Zamek książęcy w Niemodlinie

ZAMAWIAJĄCY:

CENTRUM Sp. z o.o.
ul. Łagiewnicka 54/56, 91-463 Łódź,
NIP: 728-26-28-048

ZESPÓŁ RYSUJĄCY:

mgr inż. arch. Tomasz Borowiecki

NR. UPRAWNIEŃ
20/05/ŚLOKK/II

BRANŻA:
Architektoniczna

REWIZJA:	DATA:
I	II 2025

FAZA:
Inwentaryzacja

TYTUŁ RYSUNKU:
ELEWACJA E

SKALA:	NR RYS.:
1:100	16