PODPIS ZAUFANY
TOMASZ
BOROWIECKI
09.09.2025 21:26:07 [GMT+2]
Dokument podpisany elektronicznie
podpisem zaufanym

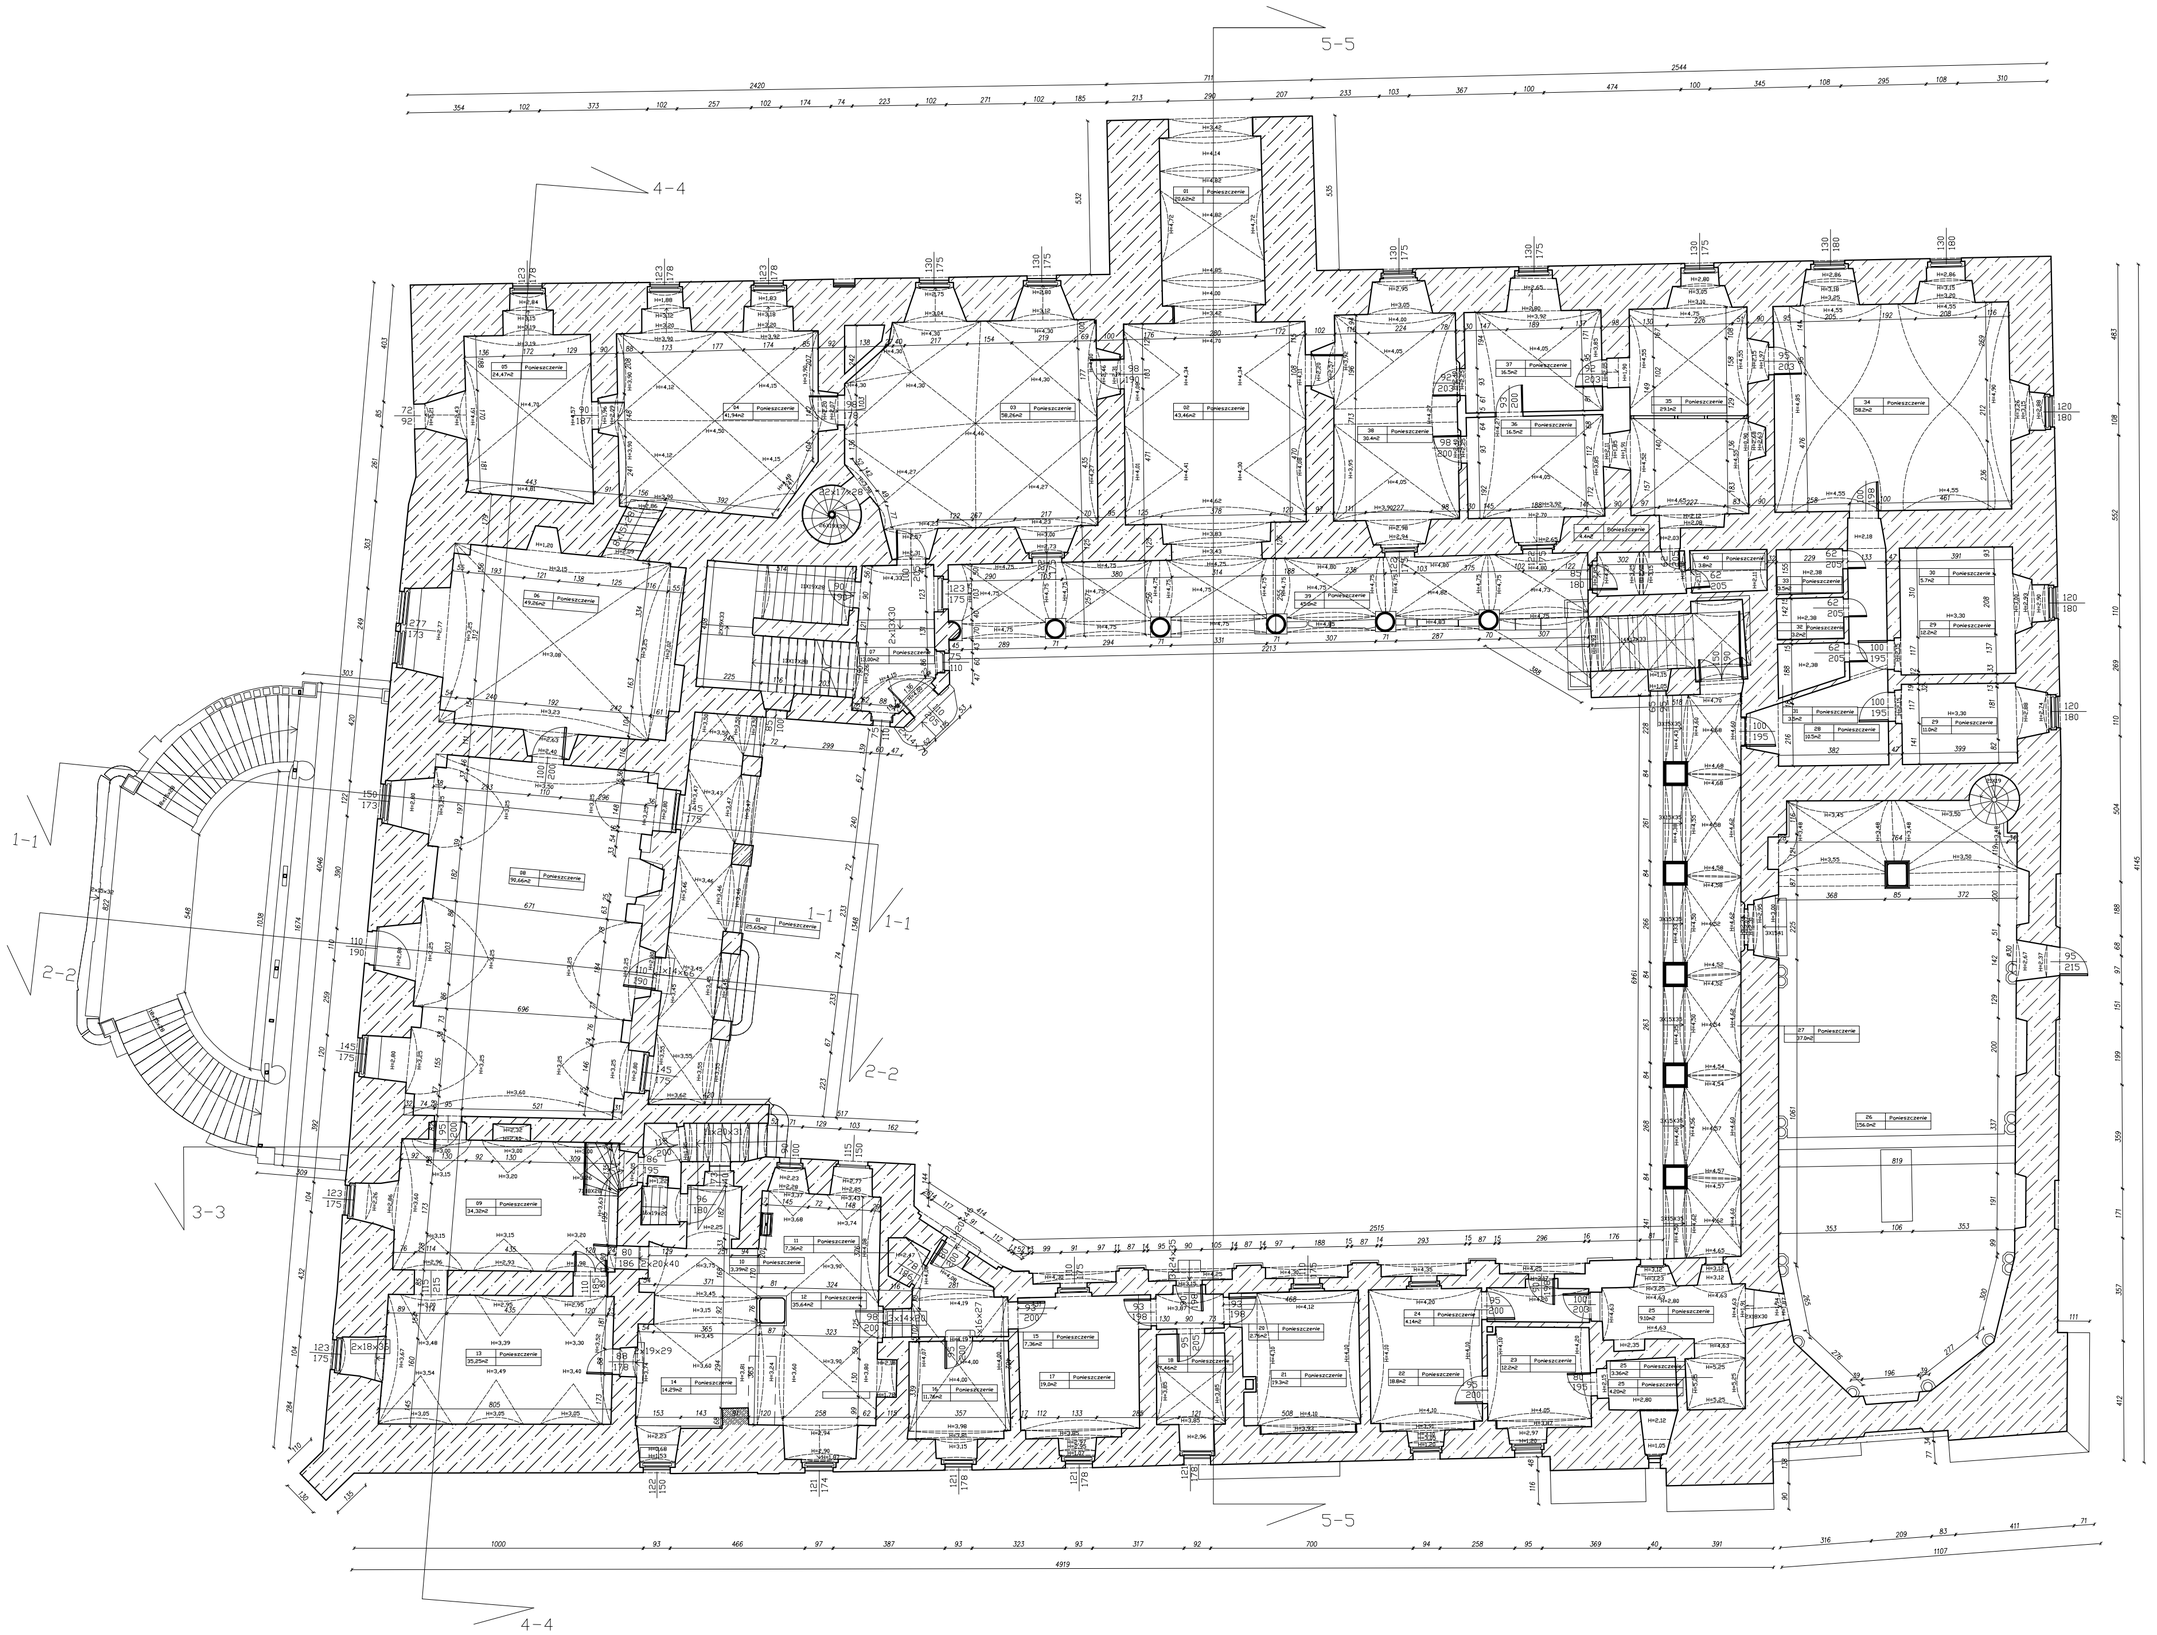

GENERALNY WYKONAWCA:

ArchiTube
DAWOOD

ArchiTube Sp. z o. o.
ul. Wolna 11
42-200 Częstochowa

+48 608-083-278
biuro@architube.pl

PROJEKT:

INWENTARYZACJA ARCHITEKTONICZNO-BUDOWLANA

LOKALIZACJA:

Zamek książęcy w Niemodlinie

ZAMAWIAJĄCY:

CENTRUM Sp. z o.o.
ul. Łagiewnicka 54/56, 91-463 Łódź,
NIP: 728-26-28-048

ZESPÓŁ RYSUJĄCY:

mgr inż. arch. Tomasz Borowiecki

NR. UPRAWNIEŃ
20/05/SLOKK/II

BRANŻA:

Architektoniczna

REWIZJA:	DATA:
I	II 2025

FAZA:

Inwentaryzacja

TYTUŁ RYSUNKU:

RZUT POZIOMU 0

SKALA:	NR RYS.:
1:150	2