PODPIS ZAUFANY
TOMASZ
BOROWIECKI
10.09.2025 22:44:17 (GMT+2)
Dokument podpisany elektronicznie
podpisem zaufanym

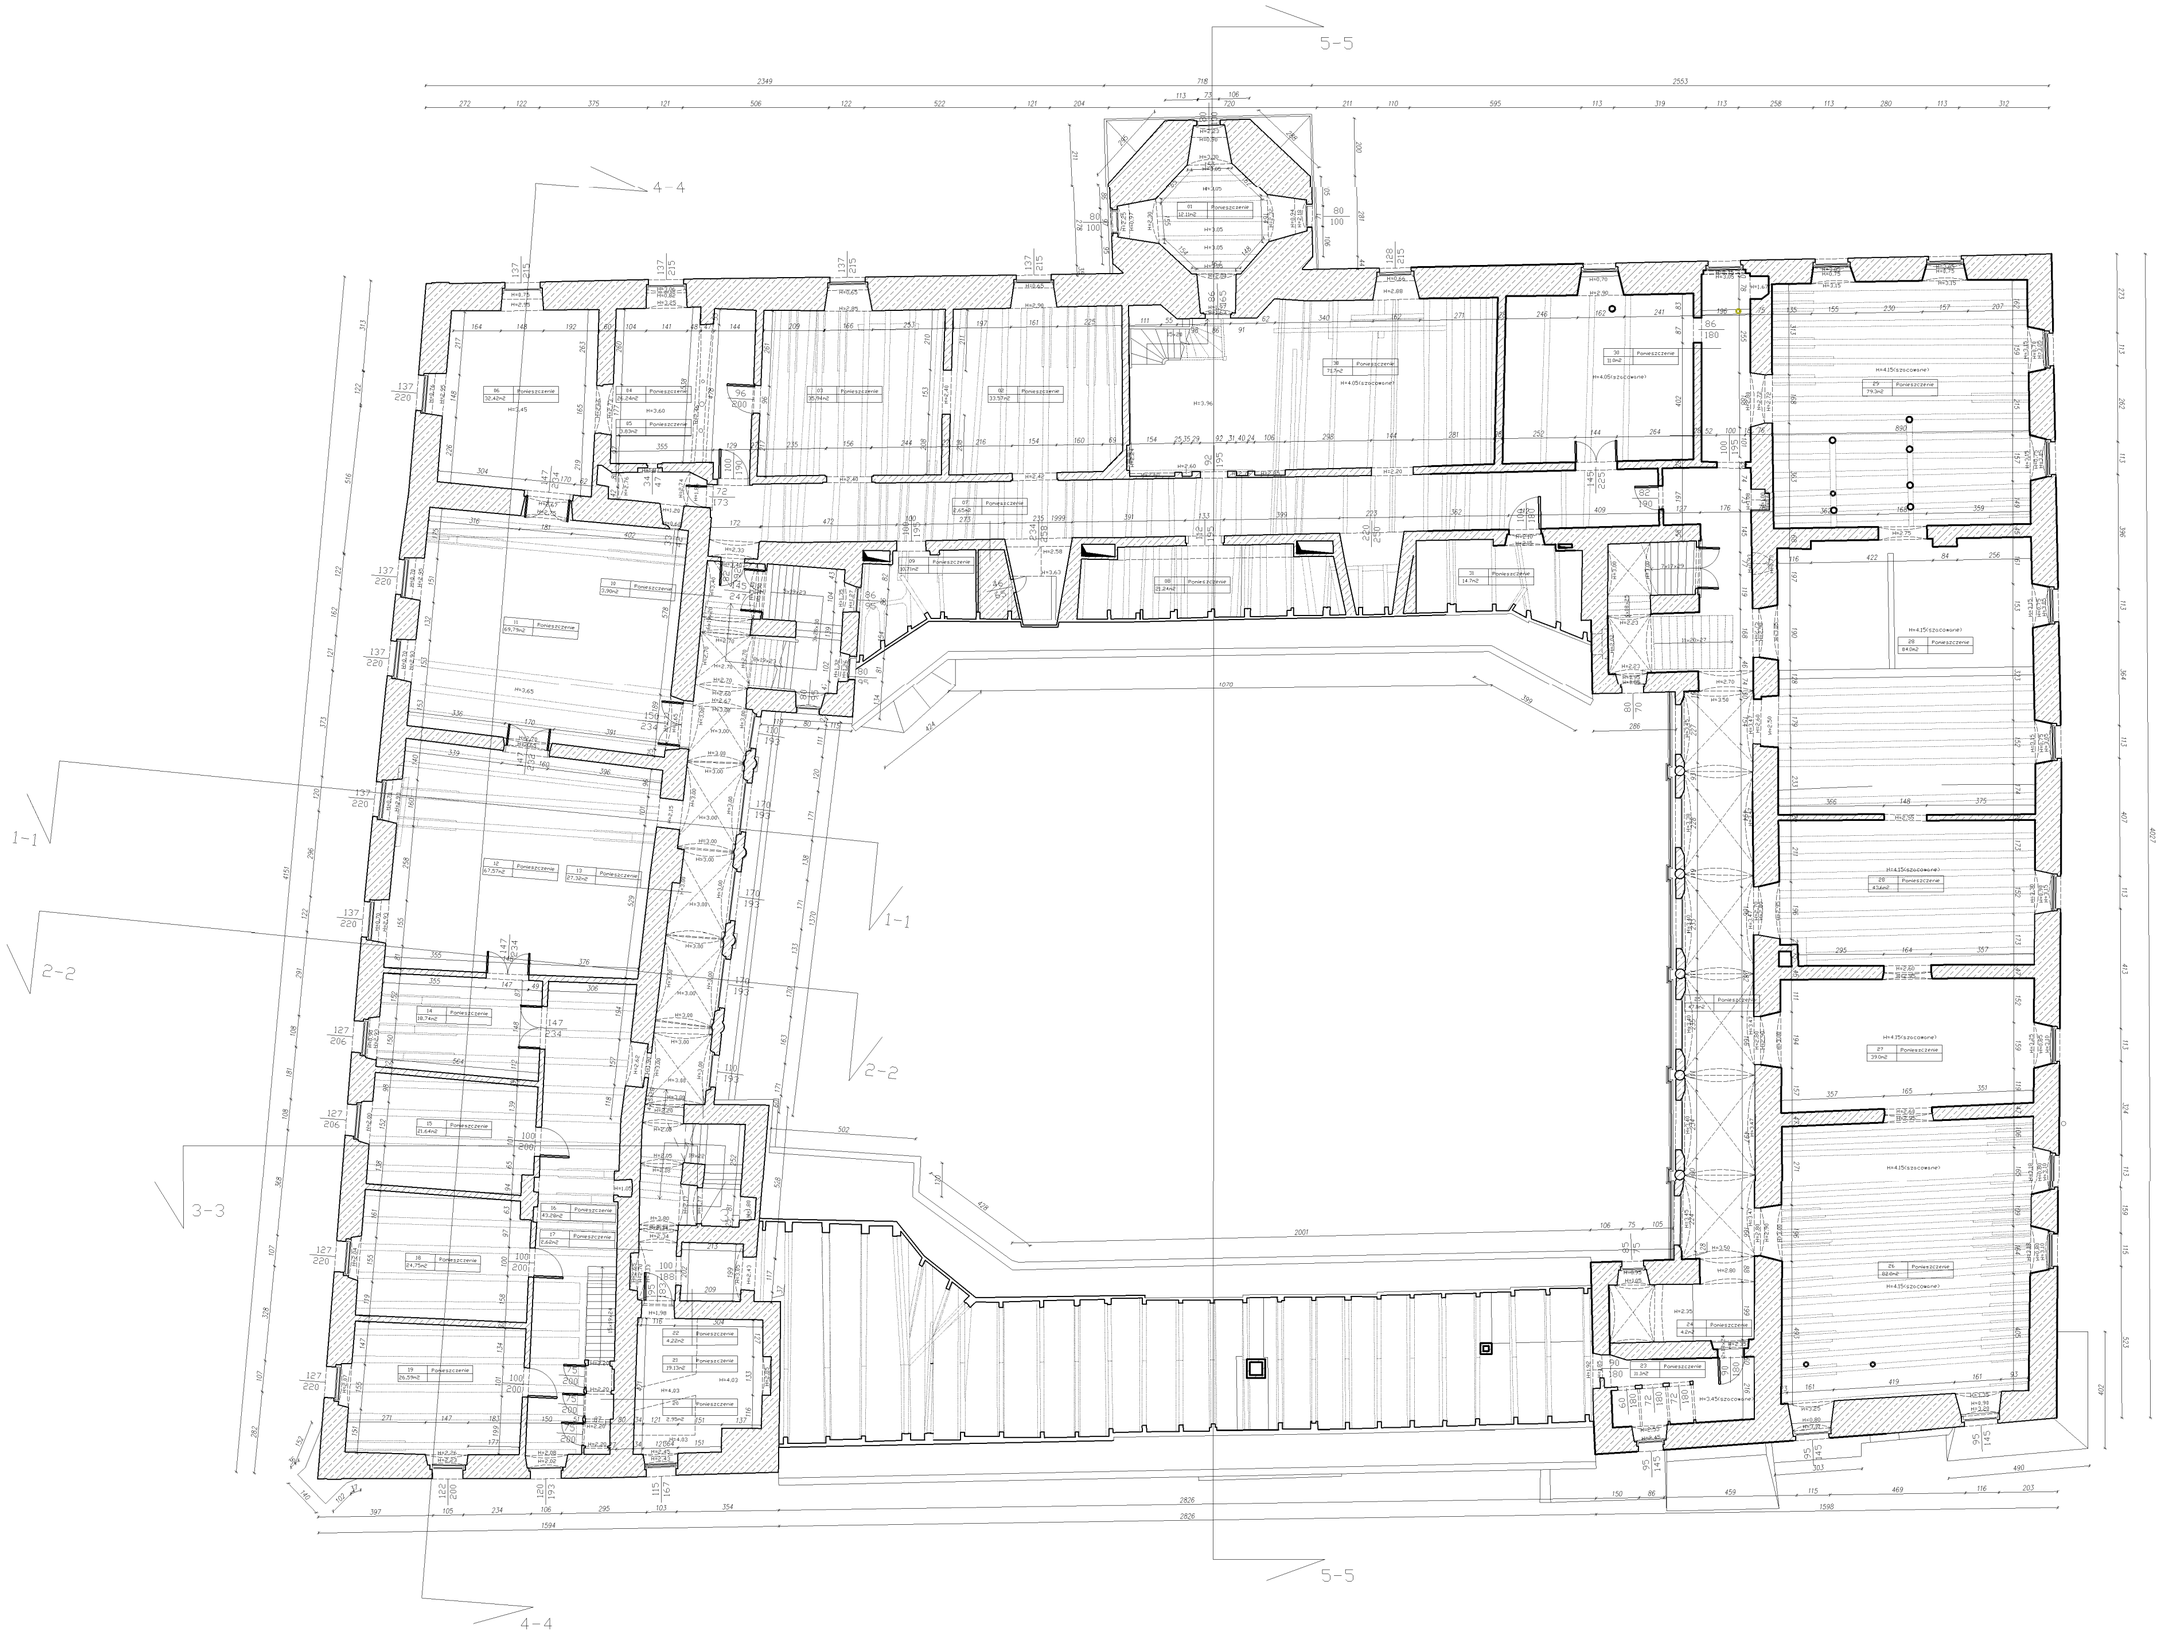


GENERALNY WYKONAWCA:

ArchiTube
ArchiTube Sp. z o. o.
ul. Wolna 11
42-200 Częstochowa
+48 608-083-278
biuro@architube.pl

PROJEKT:

INWENTARYZACJA
ARCHITEKTONICZNO-BUDOWLANA

LOKALIZACJA:

Zamek książęcy w Niemodlinie

ZAMAWIAJĄCY:

CENTRUM Sp. z o.o.
ul. Łagiewnicka 54/56, 91-463 Łódź,
NIP: 728-26-28-048

ZESPÓŁ RYSUJĄCY:

mgr inż. arch. Tomasz Borowiecki

NR. UPRAWNIEŃ
20/05/SLOKK/II

BRANŻA:
Architektoniczna

REWIZJA:
I

DATA:
II 2025

FAZA:
Inwentaryzacja

TYTUŁ RYSUNKU:
RZUT POZIOMU 2

SKALA:
1:150

NR RYS.:
4