PODPIS ZAUFANY
TOMASZ
**BOROWIECKI**
10.09.2025 22:46:41 [GMT+2]
Dokument podpisany elektronicznie
podpisem zaufanym

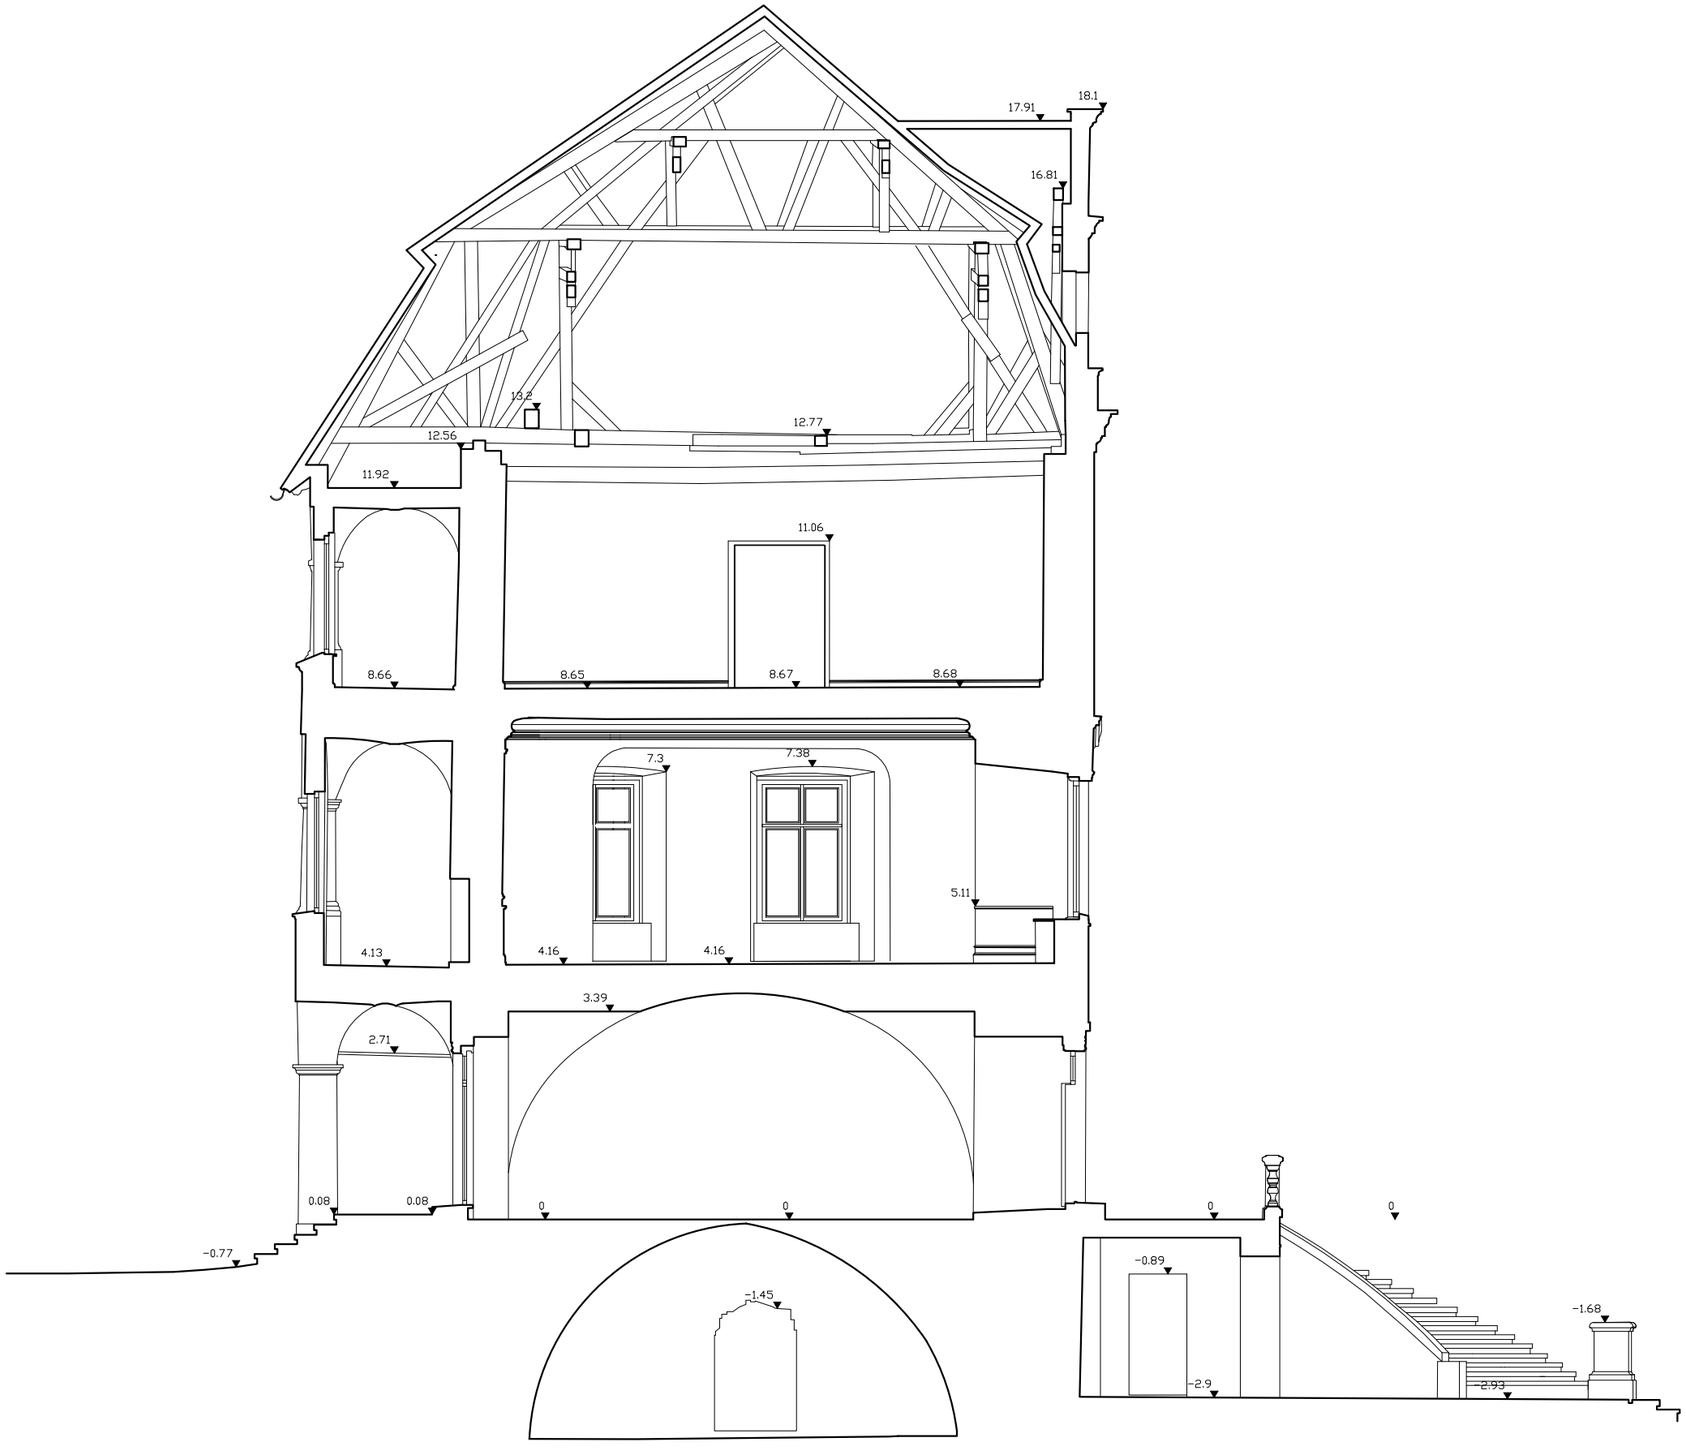


GENERALNY WYKONAWCA:

ArchiTube
DAWOOD

ArchiTube Sp. z o. o.
ul. Wolna 11
42-200 Częstochowa

+48 608-083-278
biuro@architube.pl

PROJEKT:

INWENTARYZACJA
ARCHITEKTONICZNO-BUDOWLANA

LOKALIZACJA:

Zamek książęcy w Niemodlinie

ZAMAWIAJĄCY:

CENTRUM Sp. z o.o.
ul. Łagiewnicka 54/56, 91-463 Łódź,
NIP: 728-26-28-048

ZESPÓŁ RYSUJĄCY:
mgr inż. arch. Tomasz Borowiecki

NR. UPRAWNIEŃ
20/05/SLOKK/II

BRANŻA:
Architektoniczna

| REWIZJA: | DATA: |
|---|---|
| I | II 2025 |

FAZA:
Inwentaryzacja

TYTUŁ RYSUNKU:
PRZEKRÓJ NR 2.

| SKALA: | NR RYS.: |
|---|---|
| 1:150 | 8 |