


Po remoncie i dezynfekcji więzby wykonać nowe pokrycia.
zachowując istniejący kolor, kształt i układ dachówki.
Możliwe zachować dachówkę oryginalną z odzysku.
Wprowadzić pod pokrycie folię wysoko paroprzepuszczalną.

Po remoncie i dezynfekcji więzby wykonać nowe pokrycia.
zachowując istniejący kolor, kształt i układ dachówki.
Możliwe zachować dachówkę oryginalną z odzysku.
Wprowadzić pod pokrycie folię wysoko paroprzepuszczalną.

Rozebrać spekatny komin

Wieża "B"

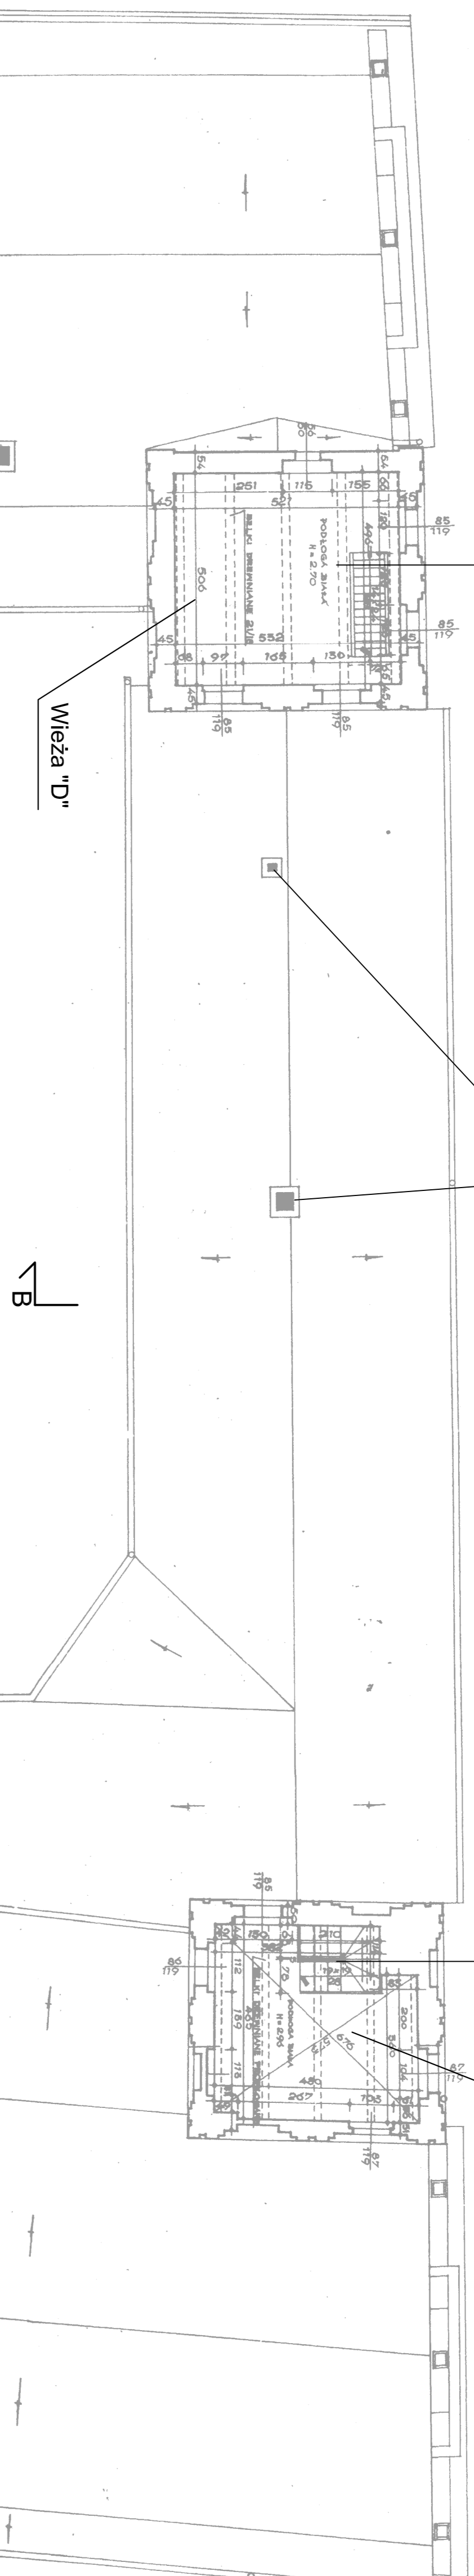

Wieża "D"

B

D

P

C

C

Wieża "C"


A

Wieża "A"

A

Po remoncie i dezynfekcji więzby wykonać nowe pokrycia.
zachowując istniejący kolor, kształt i układ dachówki.
Możliwe zachować dachówkę oryginalną z odzysku.
Wprowadzić pod pokrycie folię wysoko paroprzepuszczalną.

Po remoncie i dezynfekcji więzby wykonać nowe pokrycia.
zachowując istniejący kolor, kształt i układ dachówki.
Możliwe zachować dachówkę oryginalną z odzysku.
Wprowadzić pod pokrycie folię wysoko paroprzepuszczalną.

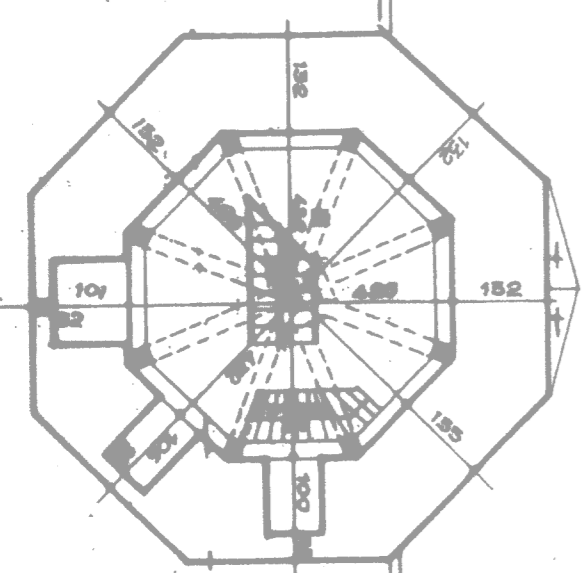

A


UWAGA:
Całe drewno więzby dachowej oczyścić, uszkodzone miejsca przez owady odciosać, całość zdezynfekować i odgrzybić np. preparatem „Borarno” przez trzykrotne smarowanie lub oprysk. Miejsca uszkodzone powyżej 2 cm wznosić nadbitykami.
W trakcie remontu więzby dachowej wymienić deskowanie i zagrzyblonełaty. Zagospodarowanie poddasza w następnym etapie (poza zakresem niniejszej dokumentacji).

Po remoncie i dezynfekcji więzby wykonać nowe pokrycia.
Na elewacjach frontowych możliwe zachować dachówkę oryginalną z odzysku. Na połaciach nie mieszac dachówki starej z nową.
Na wieżach i połaciach frontowych powtórzyć układ dachówki i kolor wg stanu istniejącego.
Wykonać całą nową blacharkę z blachy cynkowo-titanowej.
Wykonać nową instalację odgromową zgodnie z częścią elektryczną.

Rozebrać spekatny komin

LEGENDA:

INWENTARYZACJA BUDYNKU ZAMKU AUTORSTWA:
A. KOPĘC, J. GÓRNIK, J. LIPPOK I F. MACOJSKI Z 12.1971r.

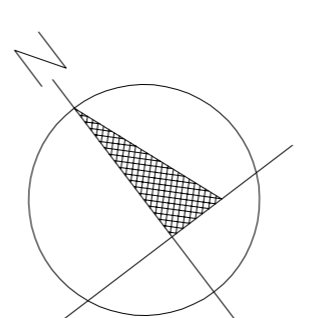

KUBIT		KUBIT SP. Z O.O.	
ul. K. OLSEWICKIEGO 158, 51-447 WROCLAW		TEL. 71 371 88 91	
E-MAIL: INFO@KUBIT.NET		WWW.KUBIT.NET	
PROJEKT BUDOWLANY NA ROBOTY ZABEZPIEZAJĄCE			
BUDYNKU GŁÓWNEGO ZAMKU KSIĘCIA			
BOLESŁAWA NIEMODLIŃSKIEGO W NIEMODLINIE			
RZUT DACHU			
OBIEKT	ZAMEK KSIĘCIA BOLESŁAWA NIEMODLIŃSKIEGO W NIEMODLINIE	ADRES	ul. K. OLSEWICKIEGO 158, 51-447 WROCLAW
PLANUSZA	11	SKALA	1:100
