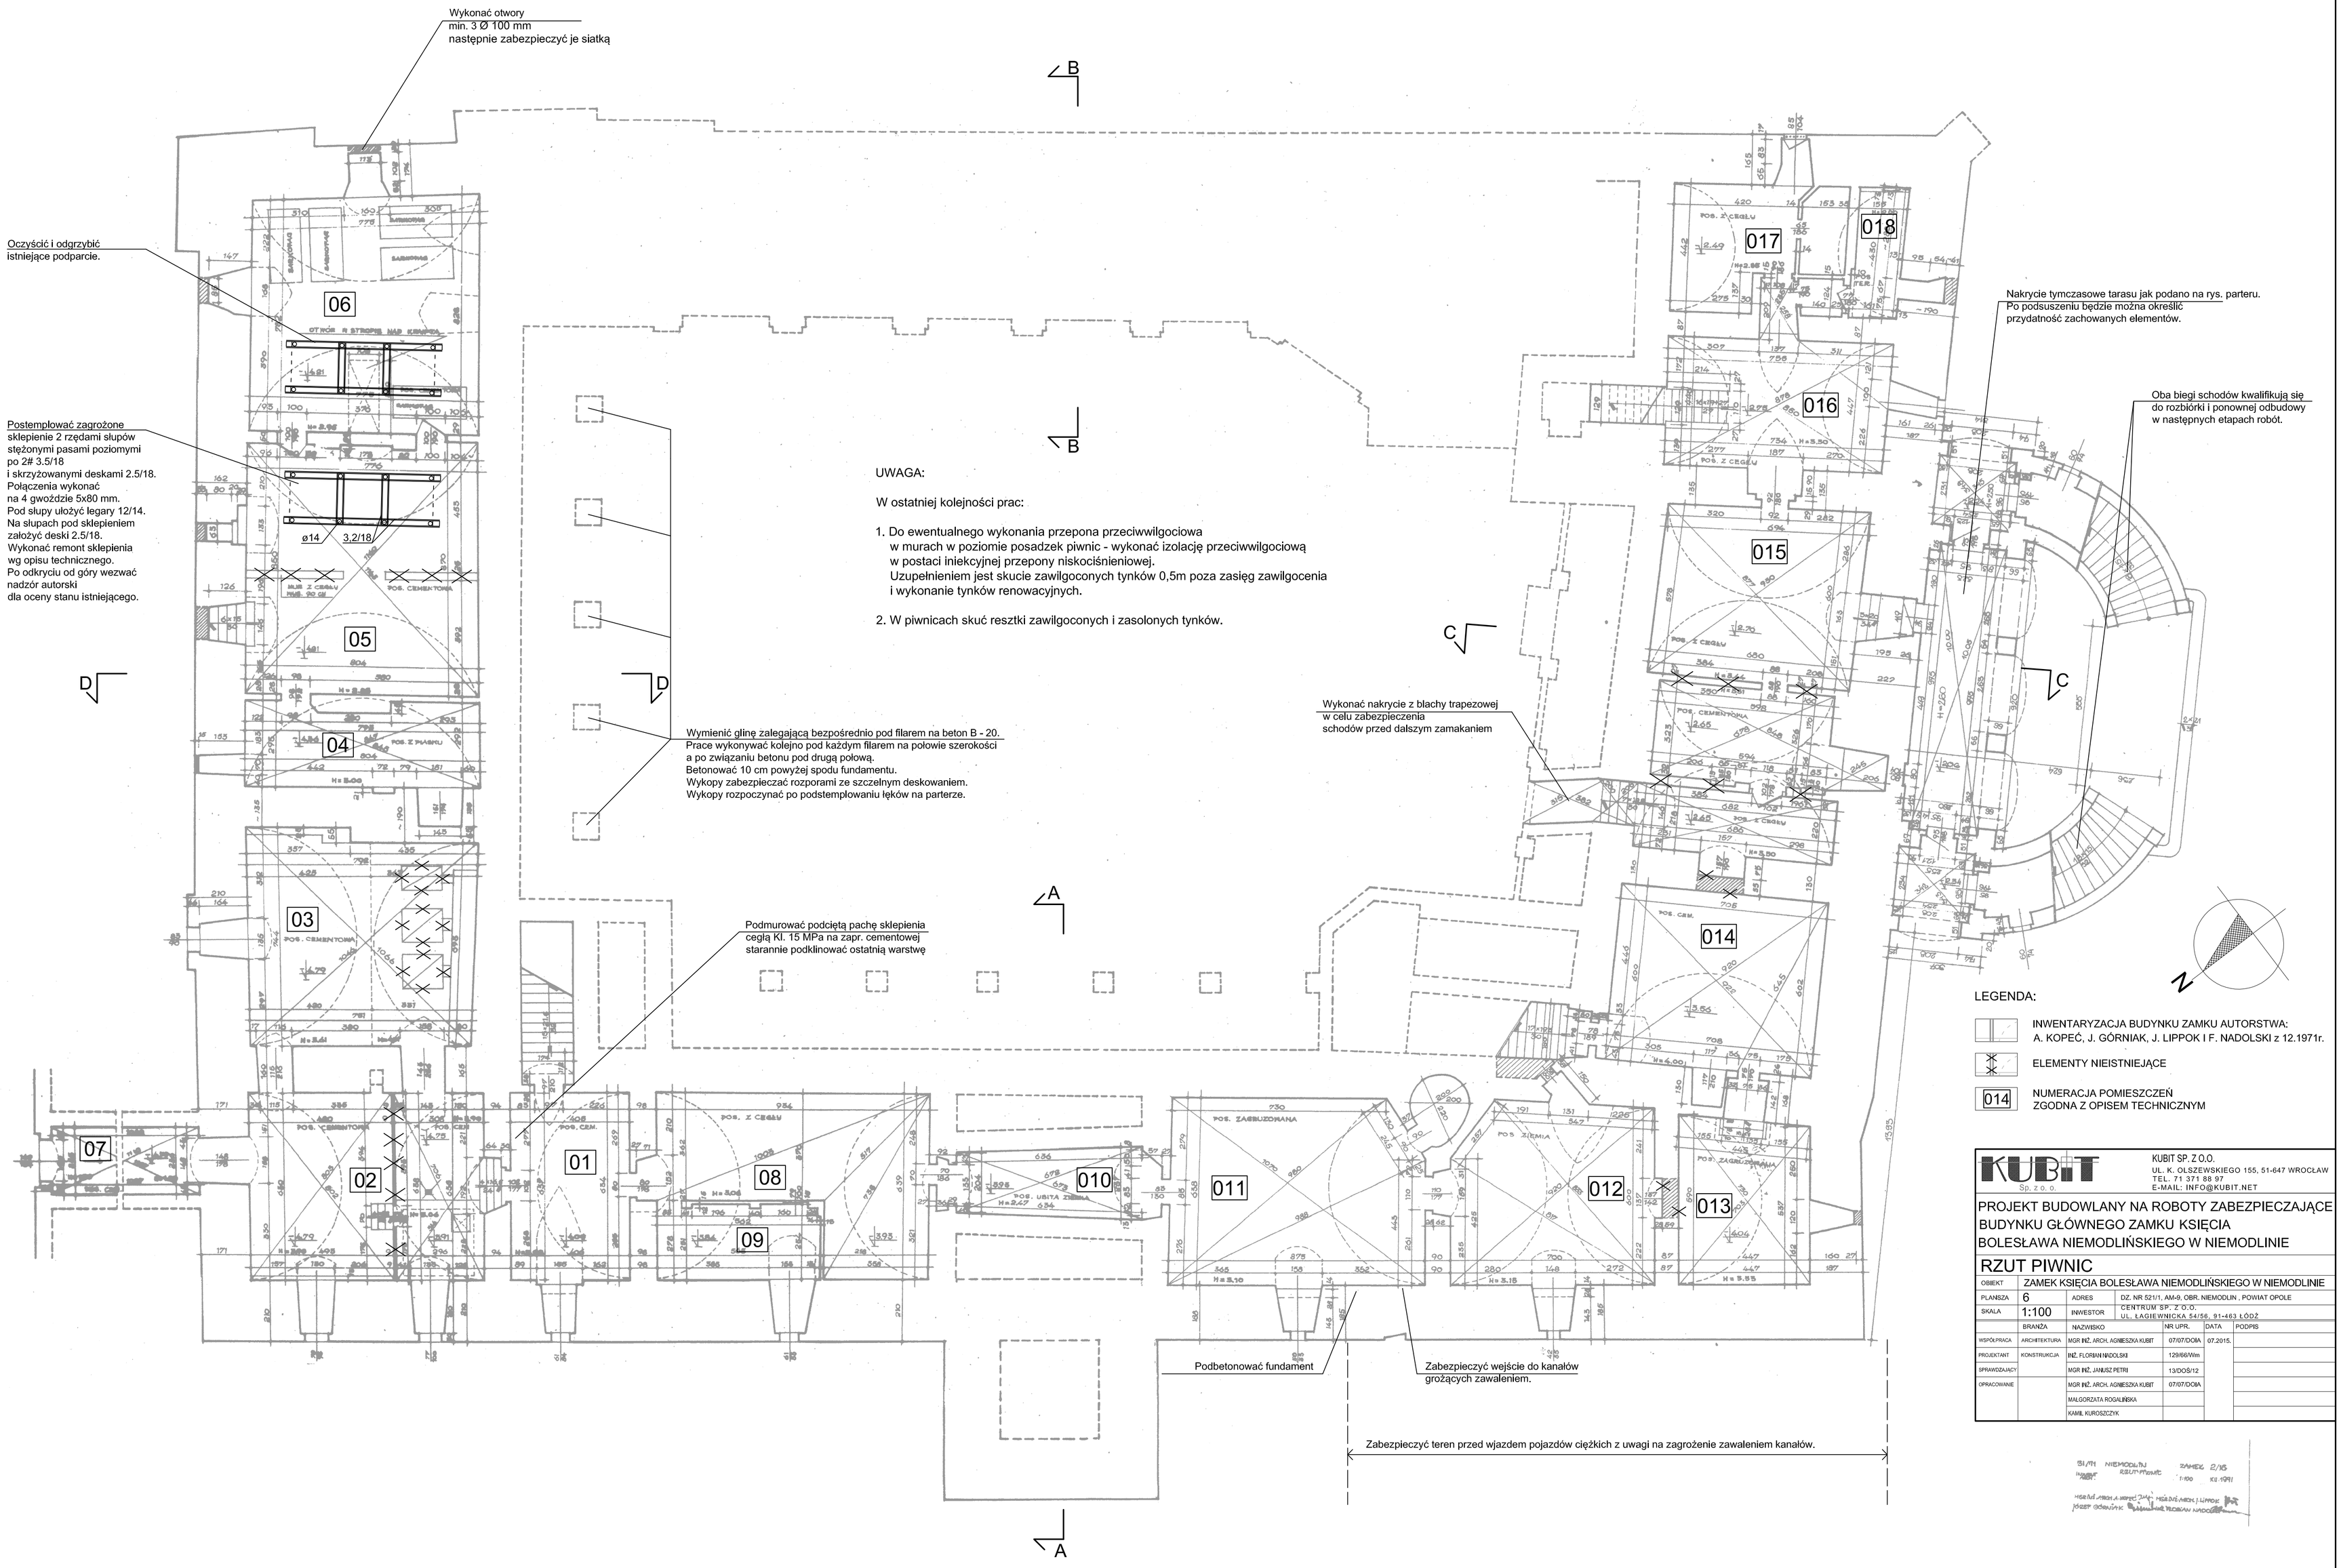

UWAGA:

W ostatniej kolejności prac:

1. Do ewentualnego wykonania przepona przeciwwilgociowa w murach w poziomie posadzek piwnic - wykonać izolację przeciwwilgociową w postaci iniekcyjnej przepony niskociśnieniowej. Uzupełnieniem jest skucie zawilgoconych tynków 0,5m poza zasięg zawilgocenia i wykonanie tynków renowacyjnych.

2. W piwnicach skuć resztki zawilgoconych i zasolonych tynków.

LEGENDA:

- INWENTARYZACJA BUDYNKU ZAMKU AUTORSTWA: A. KOPEĆ, J. GÓRNIAK, J. LIPPOK I F. NADOLSKI z 12.1971r.
- ELEMENTY NIEISTNIEJĄCE
- 014 NUMERACJA POMIESZCZEŃ ZGODNA Z OPISEM TECHNICZNYM

KUBIT Sp. z o. o.

KUBIT SP. Z O.O.
UL. K. OLSZEWSKIEGO 155, 51-647 WROCŁAW
TEL. 71 371 88 97
E-MAIL: INFO@KUBIT.NET

PROJEKT BUDOWLANY NA ROBOTY ZABEZPIECZAJĄCE BUDYNKU GŁÓWNEGO ZAMKU KSIĘCIA BOLESŁAWA NIEMODLIŃSKIEGO W NIEMODLINIE

RZUT PIWNIC

OBIEKT	ZAMEK KSIĘCIA BOLESŁAWA NIEMODLIŃSKIEGO W NIEMODLINIE		
PLANSZA	6	ADRES	DZ. NR 521/1, AM-9, OBR. NIEMODLIN , POWIAT OPOLE
SKALA	1:100	INWESTOR	CENTRUM SP. Z O.O. UL. ŁAGIEWNICKA 54/56, 91-463 ŁÓDŹ

	BRANŻA	NAZWISKO	NR UPR.	DATA	PODPIS
WSPÓŁPRACA	ARCHITEKTURA	MGR INŻ. ARCH. AGNIESZKA KUBIT	07/07/DOIA	07.2015.	
PROJEKTANT	KONSTRUKCJA	INŻ. FLORIAN NADOLSKI	129/66/Wm		
SPRAWDZAJĄCY		MGR INŻ. JANUSZ PETRI	13/DOS/12		
OPRACOWANIE		MGR INŻ. ARCH. AGNIESZKA KUBIT	07/07/DOIA		
		MAŁGORZATA ROGALIŃSKA			
		KAMIL KUROSZCZYK			

31/91 NIEMODLIN RZUT PIWNIC ZAMEK 2/15
INWENT. ARCH. 1:100 XII 1971
MGR INŻ. ARCH. A. KOPEĆ MGR INŻ. ARCH. J. LIPPOK
JÓZEF GÓRNIAK MGR INŻ. FLORIAN NADOLSKI